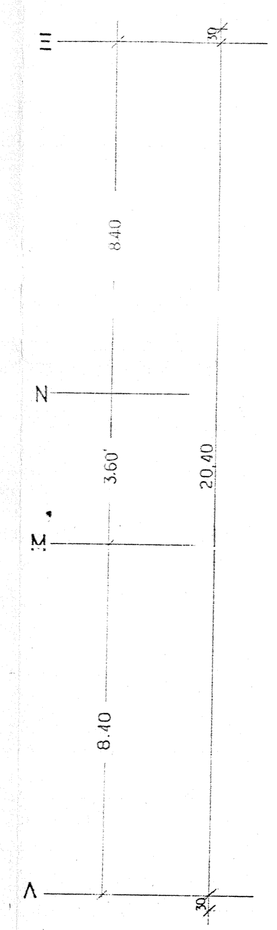

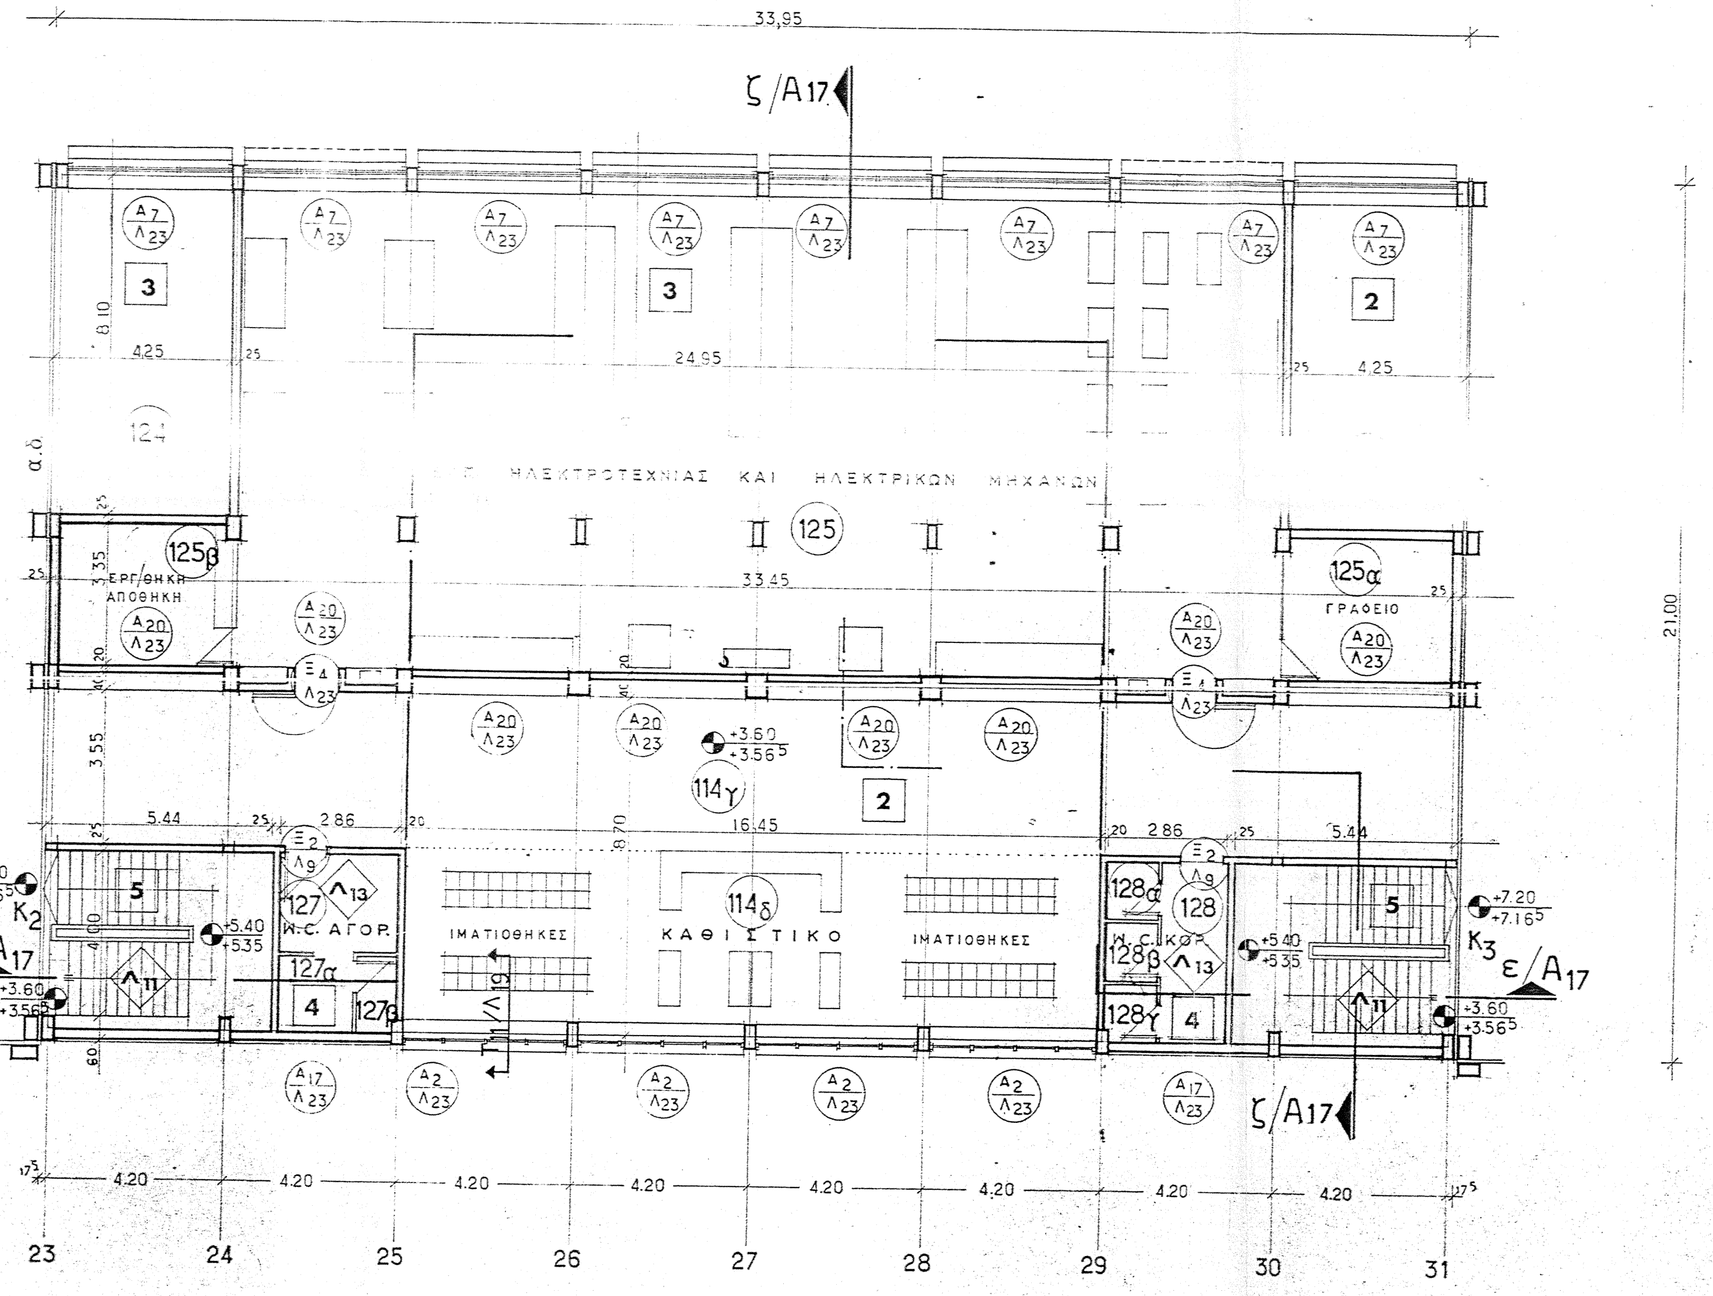

ΚΑΤΗΓΟΡΙΕΣ ΧΩΡΩΝ

1	Εργαστήρια (έκτός από τά έργαστηρια ήλεκτρολογίας καί Φυσ. Χημ.) Αποθήκες έργαστηρίων - Γραφεία έργαστηρίων - Διάδρομοι καί χῶροι κυκλοφορίας έργαστηρίων.
2	Αἴθουσες διδασκαλίας - Χώλ εἰσόδων - Διάδρομοι αἰθουσῶν διδασκαλίας - Εἰδικές αἴθουσες διδασκαλίας - Διοίκηση - Ἀστυφύλακες.
3	Βιβλιοθήκη - Αἴθουσες πολλαπλῶν χρήσεων - Γραφεῖα καθηγητῶν - Ἐργαστήρια ἠλεκτρολογίας.
4	Χῶροι ὑγιεινῆς.
5	Ἐλικοστάσια - Πλατύσκαλα κλιμακοστασίων.
6	Ὑπόγειο κανάλι ἐγκαταστάσεων Λεβητοστάσια - Ἐγκαυστήρια.
7	Συνδετήριοι ὑπόγειοι διάδρομοι.
8	Αἴθουσες Φυσικῆς Χημείας - Παρασκευαστήρια Μαγειρεῖο - Καφετερία.

ΕΠΕΞΗΓΗΣΕΙΣ ΣΥΜΒΟΛΩΝ
SYMBOLS

- αξων προστυλωματων μπετον αρμε — n.c.c. columns axis
- βοηθητικη γραμμη προβολης — auxiliary projection line
- αρχιτεκτονικος κανοβος — architectural grid
- 362/316 — αρμες διαστολης λ.2/βλ. σχεδιο 316 — expansion joint d.2/see drawg.numb.316
- σταθμη τελ. δαπεδου - final floor level; σταθμη μπετον - concrete level
- 8/216 — αριθμ. τομης / αριθμ. σχεδιου — section numb./drawing numb.
- detail drawing
- Λ5/321 — αρ. λεπτομ. - detail number; σχεδιο λεπτ. - detail drawg.1:20,10,5,1
- Α1/401 Ξ1/421 Μ1/451 — τυπος κουφωματος / αριθμ. σχεδιου — door and window type /drawing numb.
- 2 — ενδειξη τελειωματων — finishing mark

ΠΙΝΑΚΑΣ ΤΕΛΕΙΩΜΑΤΩΝ ΕΣΩΤΕΡΙΚΩΝ ΧΩΡΩΝ

	ΥΛΙΚΑ	1	2	3	4	5	6	7	8	9	10
ΔΑΠΕΔΑ	μωσαϊκο κοινο μαυρη ψηφιδα		ο						ο		
	μπετον - επεξεργασμενη επιφανεια						ο				
	γαρμπιλομπετον cocciochrome	ο									
	μαρμαρο					ο					
	πλαστικο δαπεδο			ο							
	πλακες αναδυγκροτησεως										
	gres beton επι 3Α										
	χαλκιδια gres				ο						
ΣΟΒΑΤΕΠΙΑ	μαρμαρο ΑΛΙΒΕΡΙΟΥ 2x6 εκ.					ο					
	μωσαϊκο κοινο μαυρη ψηφιδα		ο						ο		
	μωσαϊκο κοινο	ο					ο				
	σοβατεπι πλαστικο			ο							
	δρυϊνα										
ΕΠΙΧΡΙΣΜΑΤΑ	τοιχοι επιχρισμενοι 150 kg.	ο	ο	ο	ο	ο	ο		ο		
	οροφες επιχρισμενες 150 kg.	ο	ο	ο	ο	ο	ο		ο		
	οροφες ανευ επιχρισματος										
	πλακιδια εγχωρια 15x15 εκ.				ο				ο		
ΜΑΡΜΑΡΑ	παβιες παραθυρων				ο		ο				
	σοβατεπια					ο					
	κατωκασια εσωθυρων	ο	ο		ο		ο		ο		
	" εξωθυρων	ο	ο		ο	ο	ο		ο		
ΧΡΩΜΑΤΑ	τοιχοι με πλαστικο ανευ σπατ/τος	ο	ο			ο			ο		
	" " " μετα "			ο							
	" με υδροχρωμα				ο		ο				
	οροφες με " & κολλα				ο						
	σιμεντοχρωμα επι ανεπιχρ. beton										

ΑΤΕΛΩΣ - Π. Α. Θ. Μ. Σ. (Αριθμ. 9)

Εφάπαξ 8/κ.1982

ΕΦΕΣΟΡΗΘΗ
Βάσει της Δ/κης Κ. 27067/78 Οικοδομ. Αν. Αττικής
Η Τεχνολογος Α΄ Τμηματος
ΣΟΦΙΑ ΛΑΣΠΑ
ΑΡΧΙΤΕΚΤΟΝΑΣ ΜΗΧΑΝΙΚΟΣ

14/6/82

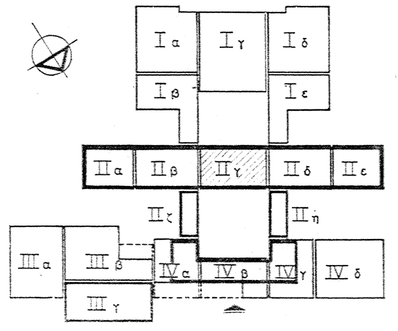

ΥΠΟΥΡΓΕΙΟ ΕΘΝΙΚΗΣ ΠΑΙΔΕΙΑΣ ΚΑΙ ΘΡΗΣΚΕΥΜΑΤΩΝ
ΟΡΓΑΝΙΣΜΟΣ ΣΧΟΛΙΚΩΝ ΚΤΙΡΙΩΝ

MINISTRY OF EDUCATION AND CULTURES
SCHOOL BUILDING ORGANIZATION

ΔΙΕΥΘΥΝΣΗ ΜΕΛΕΤΩΝ Ο. Σ. Κ.
ΟΜΑΔΑ Δ' ΕΚΠΑΙΔΕΥΤΙΚΟΥ ΣΧΕΔΙΟΥ

DESIGN DEPARTMENT S. B. O.
TEAM OF 4th EDUCATIONAL PROJECT

ΚΑΤΕΕ ΠΕΙΡΑΙΩΣ

ΑΡΧΙΤΕΚΤΟΝΙΚΗ ΜΕΛΕΤΗ ΕΦΑΡΜΟΓΗΣ
ARCHITECTURAL DESIGN - APPLICATION DRAWINGS

ΚΑΤΟΨΗ Α΄ΟΡΟΦΟΥ
ΚΤΙΡΙΟΥ ΙΙγ

αρ. σχεδίου	dwg. no.
Α 12	
κλίμαξ	scale
1:100	

ημερομηνία - date	ο συντάξας	ο ελεγξας	ο προϊσταμενος
ΔΕΚΕΜΒΡΙΟΣ 1981 ΜΑΙΟΣ 1982	Β. ΚΑΤΣΑΡΑ		Α. ΣΤΑΥΡΙΔΟΥ Δ. ΠΑΠΑΪΩΑΝΝΟΥ