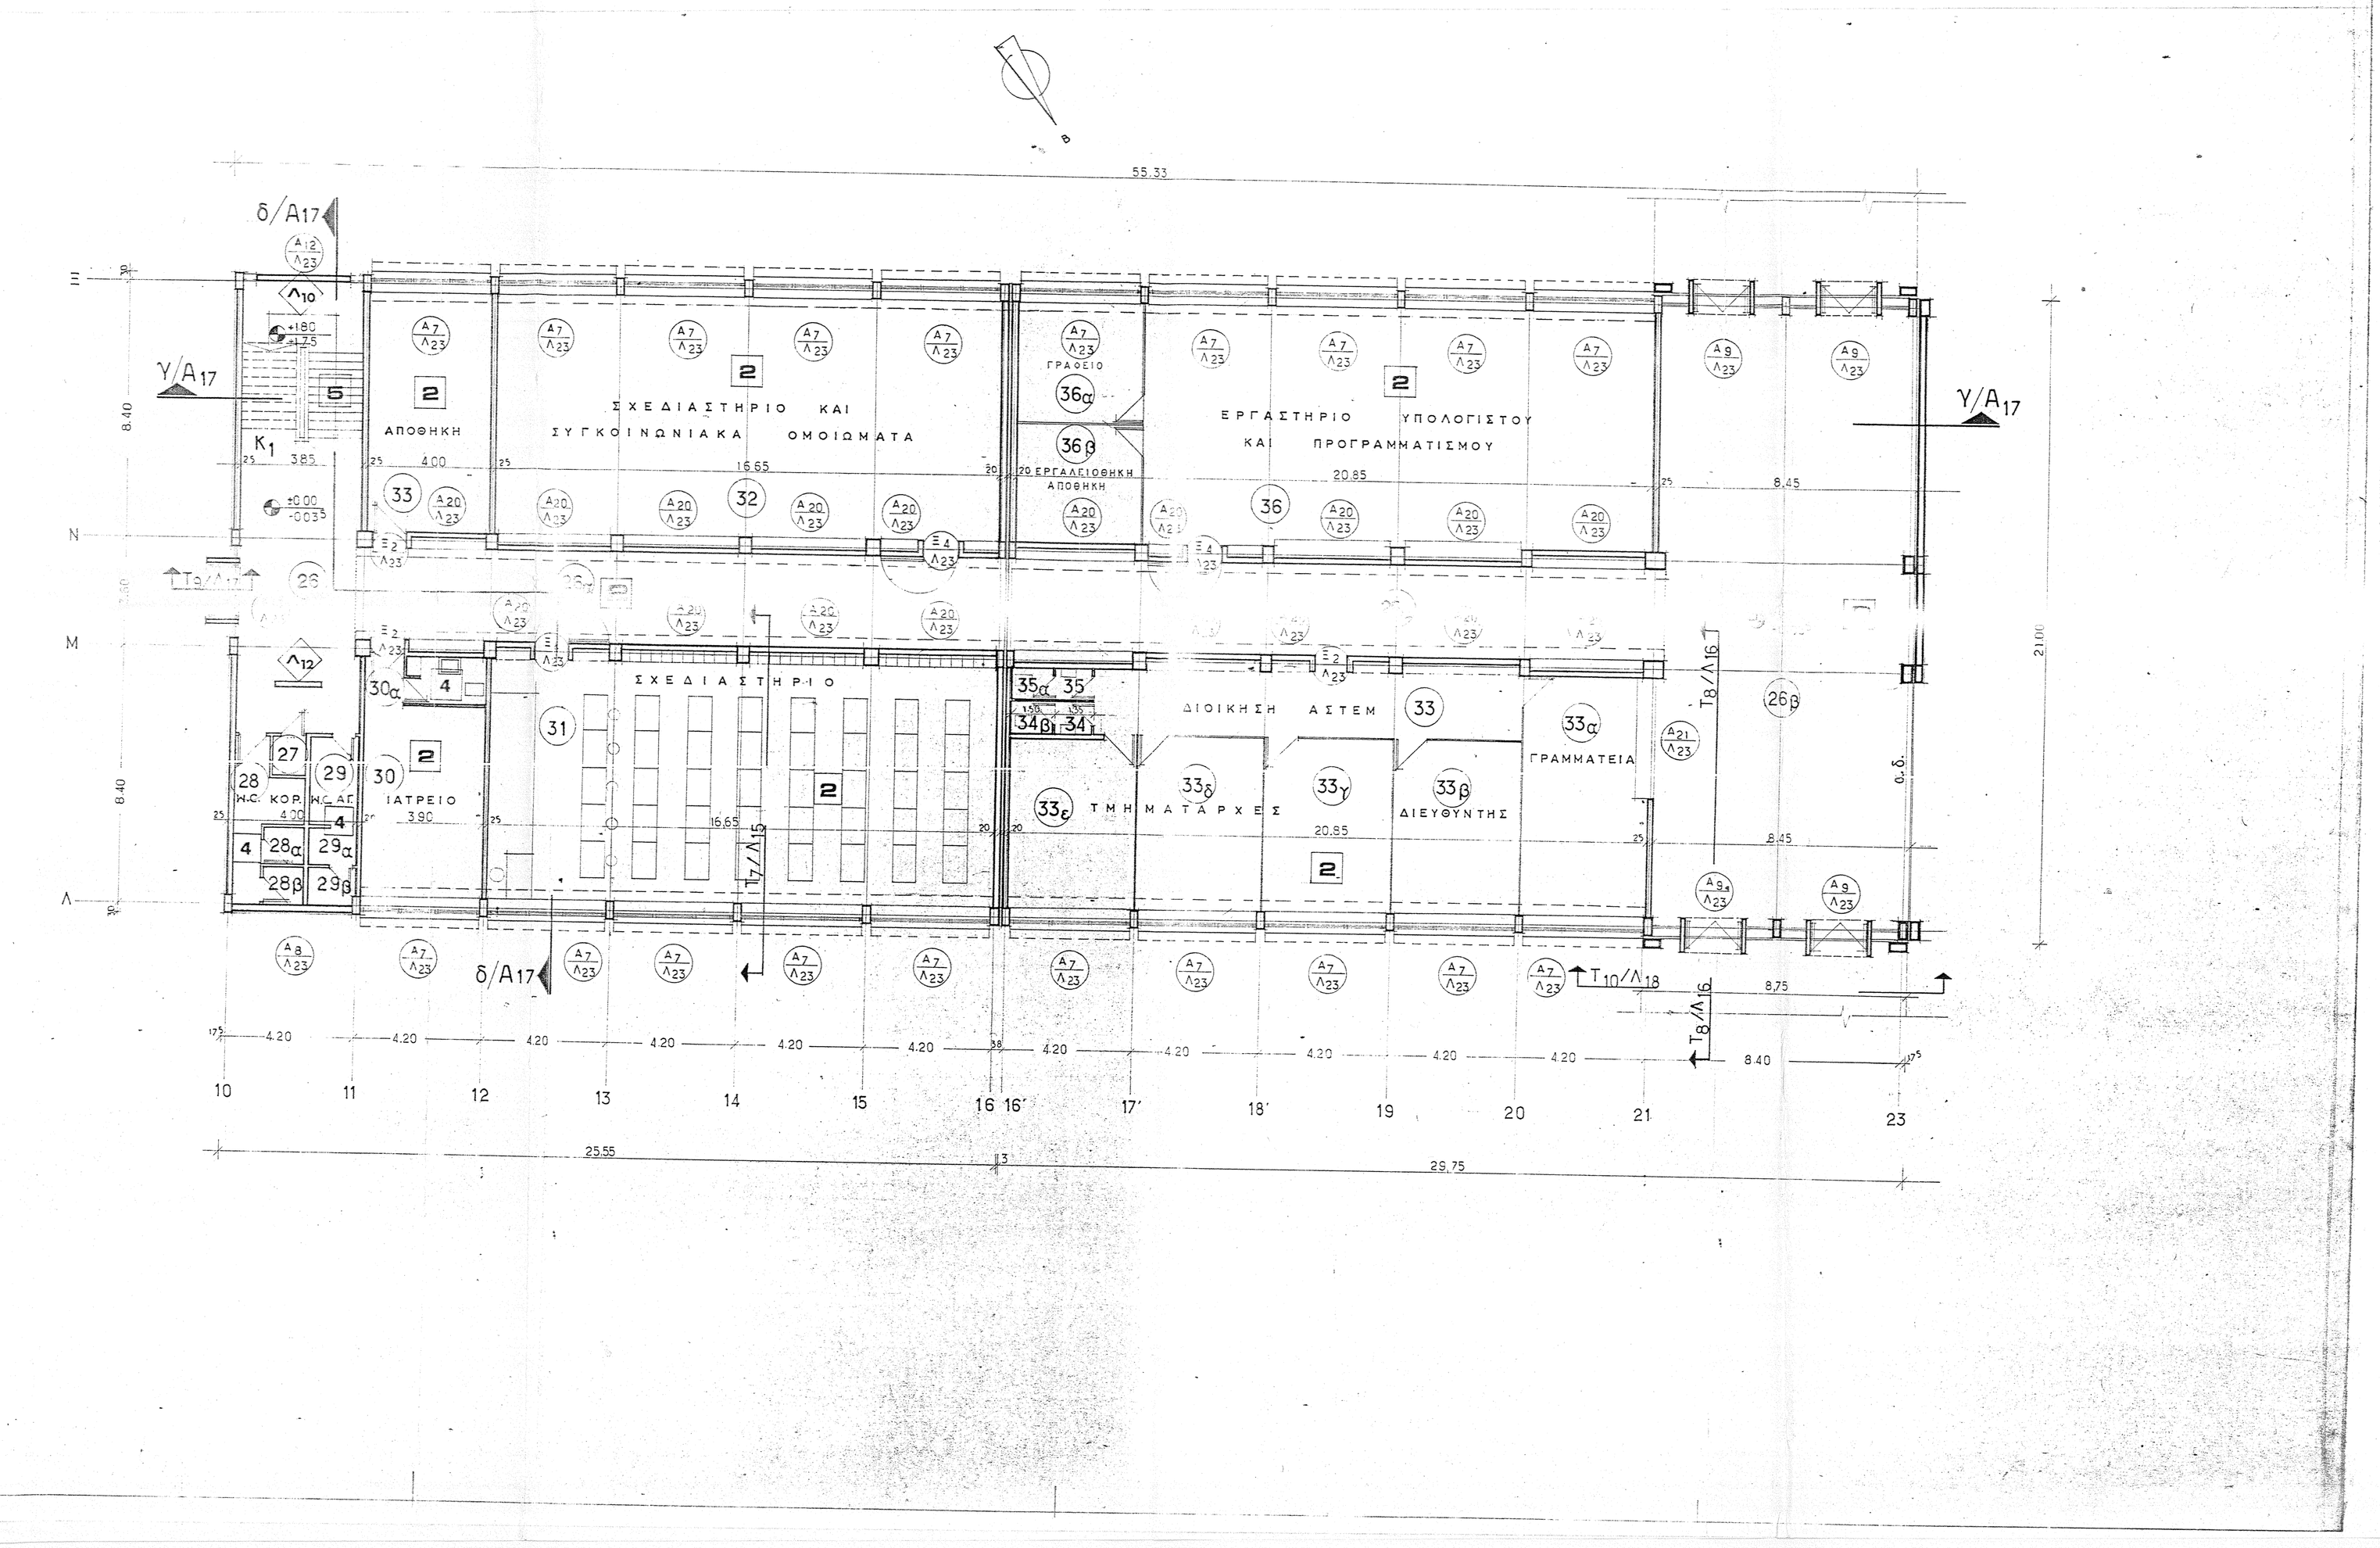

ΕΠΕΞΗΓΗΣΙΣ ΣΥΜΒΟΛΩΝ
SYMBOLS

- άξονες υποστυλωμάτων μπετόν οπλισ. columns axis
- βοηθητική γραμμή προβολής auxiliary projection line
- αρχιτεκτονικός κανάβος architectural grid
- αρίθμ. διαστολής λ.2 / βλ. σχεδίου 316 expansion joint d.2 / see drawing numb.316
- στάθμη τελ. δαπέδου – final floor level
- στάθμη μπετόν – concrete level
- αριθμ. τομής / αριθμ. σχεδίου section numb. / drawing numb.
- σχεδίο λεπτομερειας χωρου 1:50, 1:20 detail drawing
- αρ. λεπτομ. – detail number σχεδίο λεπτ. – detail drawg.1:20,10,5,1
- τυπος κουφωματος / αριθμ. σχεδίου door and window type /drawing numb.
- ενδειξη τελειωματων finishing mark

ΠΙΝΑΚΑΣ ΤΕΛΕΙΩΜΑΤΩΝ ΕΣΩΤΕΡΙΚΩΝ ΧΩΡΩΝ

	ΥΛΙΚΑ	1	2	3	4	5	6	7	8	9	10
ΔΑΠΕΔΑ	μωσαϊκο κοινο μαυρη ψηφιδα		ο						ο		
	μπετον-εξεξεργασμενη επιφανεια						ο				
	γαρμπιλομπετον+colochrome	ο									
	μαρμαρο					ο					
	πλαστικο δαπεδο			ο							
	πλακες αναδυγκροτησεως										
	gros beton επι 3Α										
	χαλικενια ορες				ο						
ΣΟΒΑΤΕΠΙΑ	μαρμαρο ΑΛΙΒΕΡΙΟΥ 2x6 εκ.					ο					
	μωσαϊκο κοινο μαυρη ψηφιδα		ο						ο		
	μωσαϊκα κοινα	ο					ο				
	σοβατεπι πλαστικο			ο							
	δρυϊνα										
ΧΡΩΜΑΤΑ ΜΑΡΜΑΡΟΕΠΙΧΡ/ΤΑ	τοιχοι επιχριομενοι 150 kg.	ο	ο	ο	ο	ο	ο		ο		
	οροφες επιχριομενες 150 kg.	ο	ο	ο	ο	ο	ο		ο		
	οροφες ανευ επιχρισματος										
	πλακιδια εγχωρια 15x15 εκ.				ο				ο		
	πεδιες παραθυρων					ο		ο			
	σοβατεπια						ο				
	κατωκασια εσωθυρων	ο	ο			ο		ο			
	" εξωθυρων	ο	ο			ο	ο	ο			
	τοιχοι με πλαστικο ανευ σπατ/τος	ο	ο				ο		ο		
	" " μετα "			ο							
	" με υδροχρωμα				ο		ο				
	οροφες με " & κολλα				ο						
	σιμεντοχρωμα επι ανεπιχρ. beton										

ΑΡΧΕΙΑ ΑΝΤΙΓΡΑΦΩΝ
Αίτηση αρ. 14/4/82
Φύλλα 85

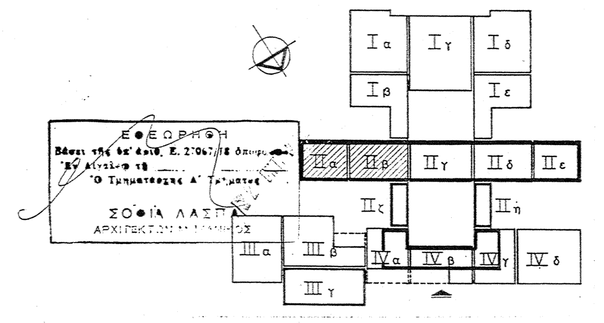

ΥΠΟΥΡΓΕΙΟ ΕΘΝΙΚΗΣ ΠΑΙΔΕΙΑΣ ΚΑΙ ΘΡΗΣΚΕΥΜΑΤΩΝ
ΟΡΓΑΝΙΣΜΟΣ ΣΧΟΛΙΚΩΝ ΚΤΙΡΙΩΝ

MINISTRY OF EDUCATION AND CULTURES
SCHOOL BUILDING ORGANIZATION

ΔΙΕΥΘΥΝΣΗ ΜΕΛΕΤΩΝ Ο.Σ.Κ.
ΟΜΑΔΑ Δ' ΕΚΠΑΙΔΕΥΤΙΚΟΥ. ΣΧΕΔΙΟΥ

DESIGN DEPARTMENT S.B.O.
TEAM OF 4th EDUCATIONAL PROJECT

ΚΑΤΕΕ ΠΕΙΡΑΙΩΣ

ΑΡΧΙΤΕΚΤΟΝΙΚΗ ΜΕΛΕΤΗ ΕΦΑΡΜΟΓΗΣ
ARCHITECTURAL DESIGN - APPLICATION DRAWINGS

ΚΑΤΟΨΗ ΙΣΟΓΕΙΟΥ
ΚΤΙΡΙΩΝ ΙΙα ΙΙβ

αρ. σχεδίου	d.w.g. no.
Α8	
κλιμαξ	scale
1:100	

ημερομηνια – date	ο συνταξας	ο ελεγξας	ο προϊσταμενος
ΔΕΚΕΜΒΡΙΟΣ 1981 ΜΑΙΟΣ 1982	Β. ΚΑΤΣΑΡΑ		Α. ΣΤΑΥΡΙΔΟΥ Δ. ΠΑΠΑΪΩΑΝΝΟΥ